



Salle del Castillo - Fiche technique
 Echelle 1/175e en A3
 mise à jour 31 mars 2014


SALLE DEL CASTILLO - COUPE LONGITUDINALE
PLAN NIVEAU 0

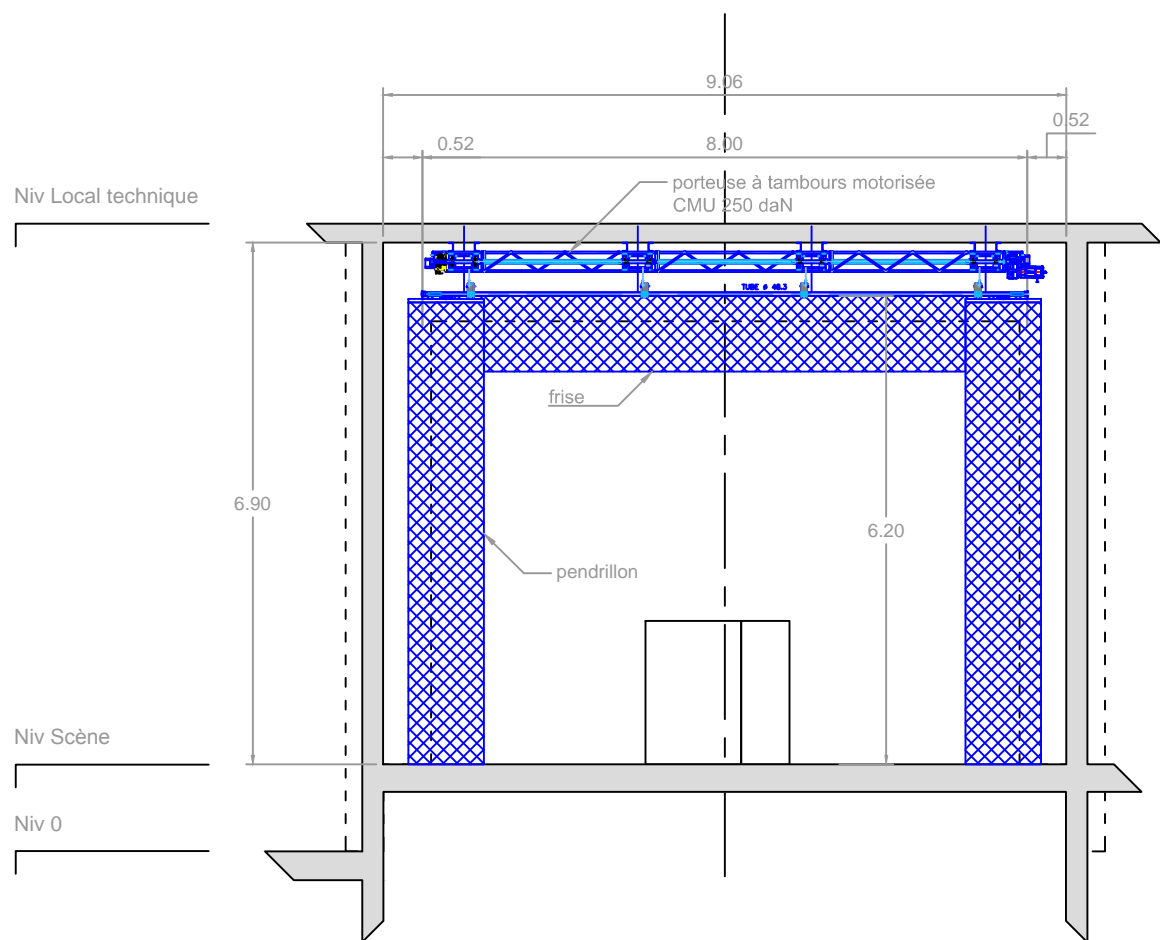

COUPE SUR SCENE

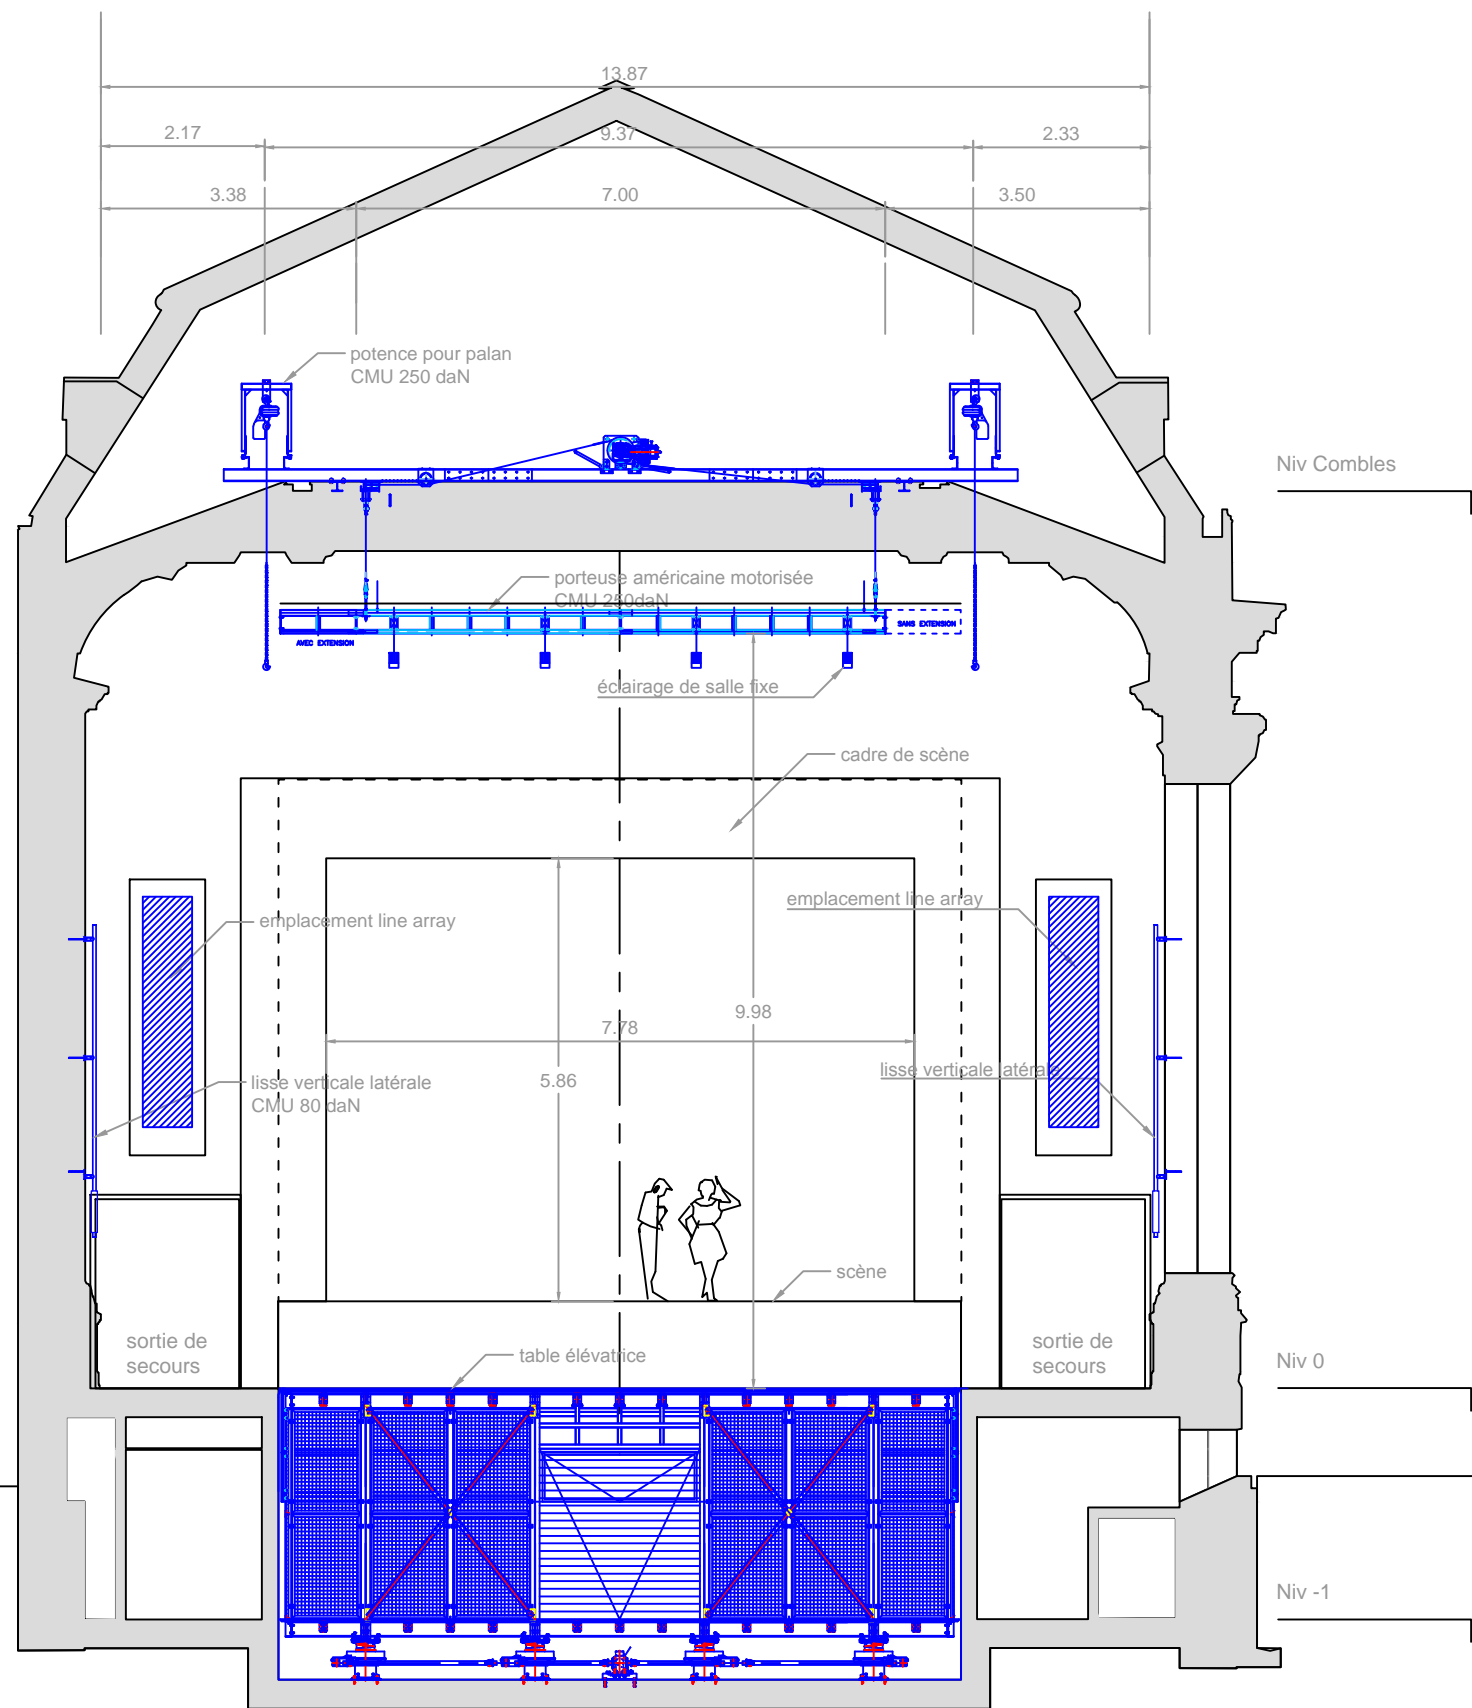



COUPE SUR SALLE

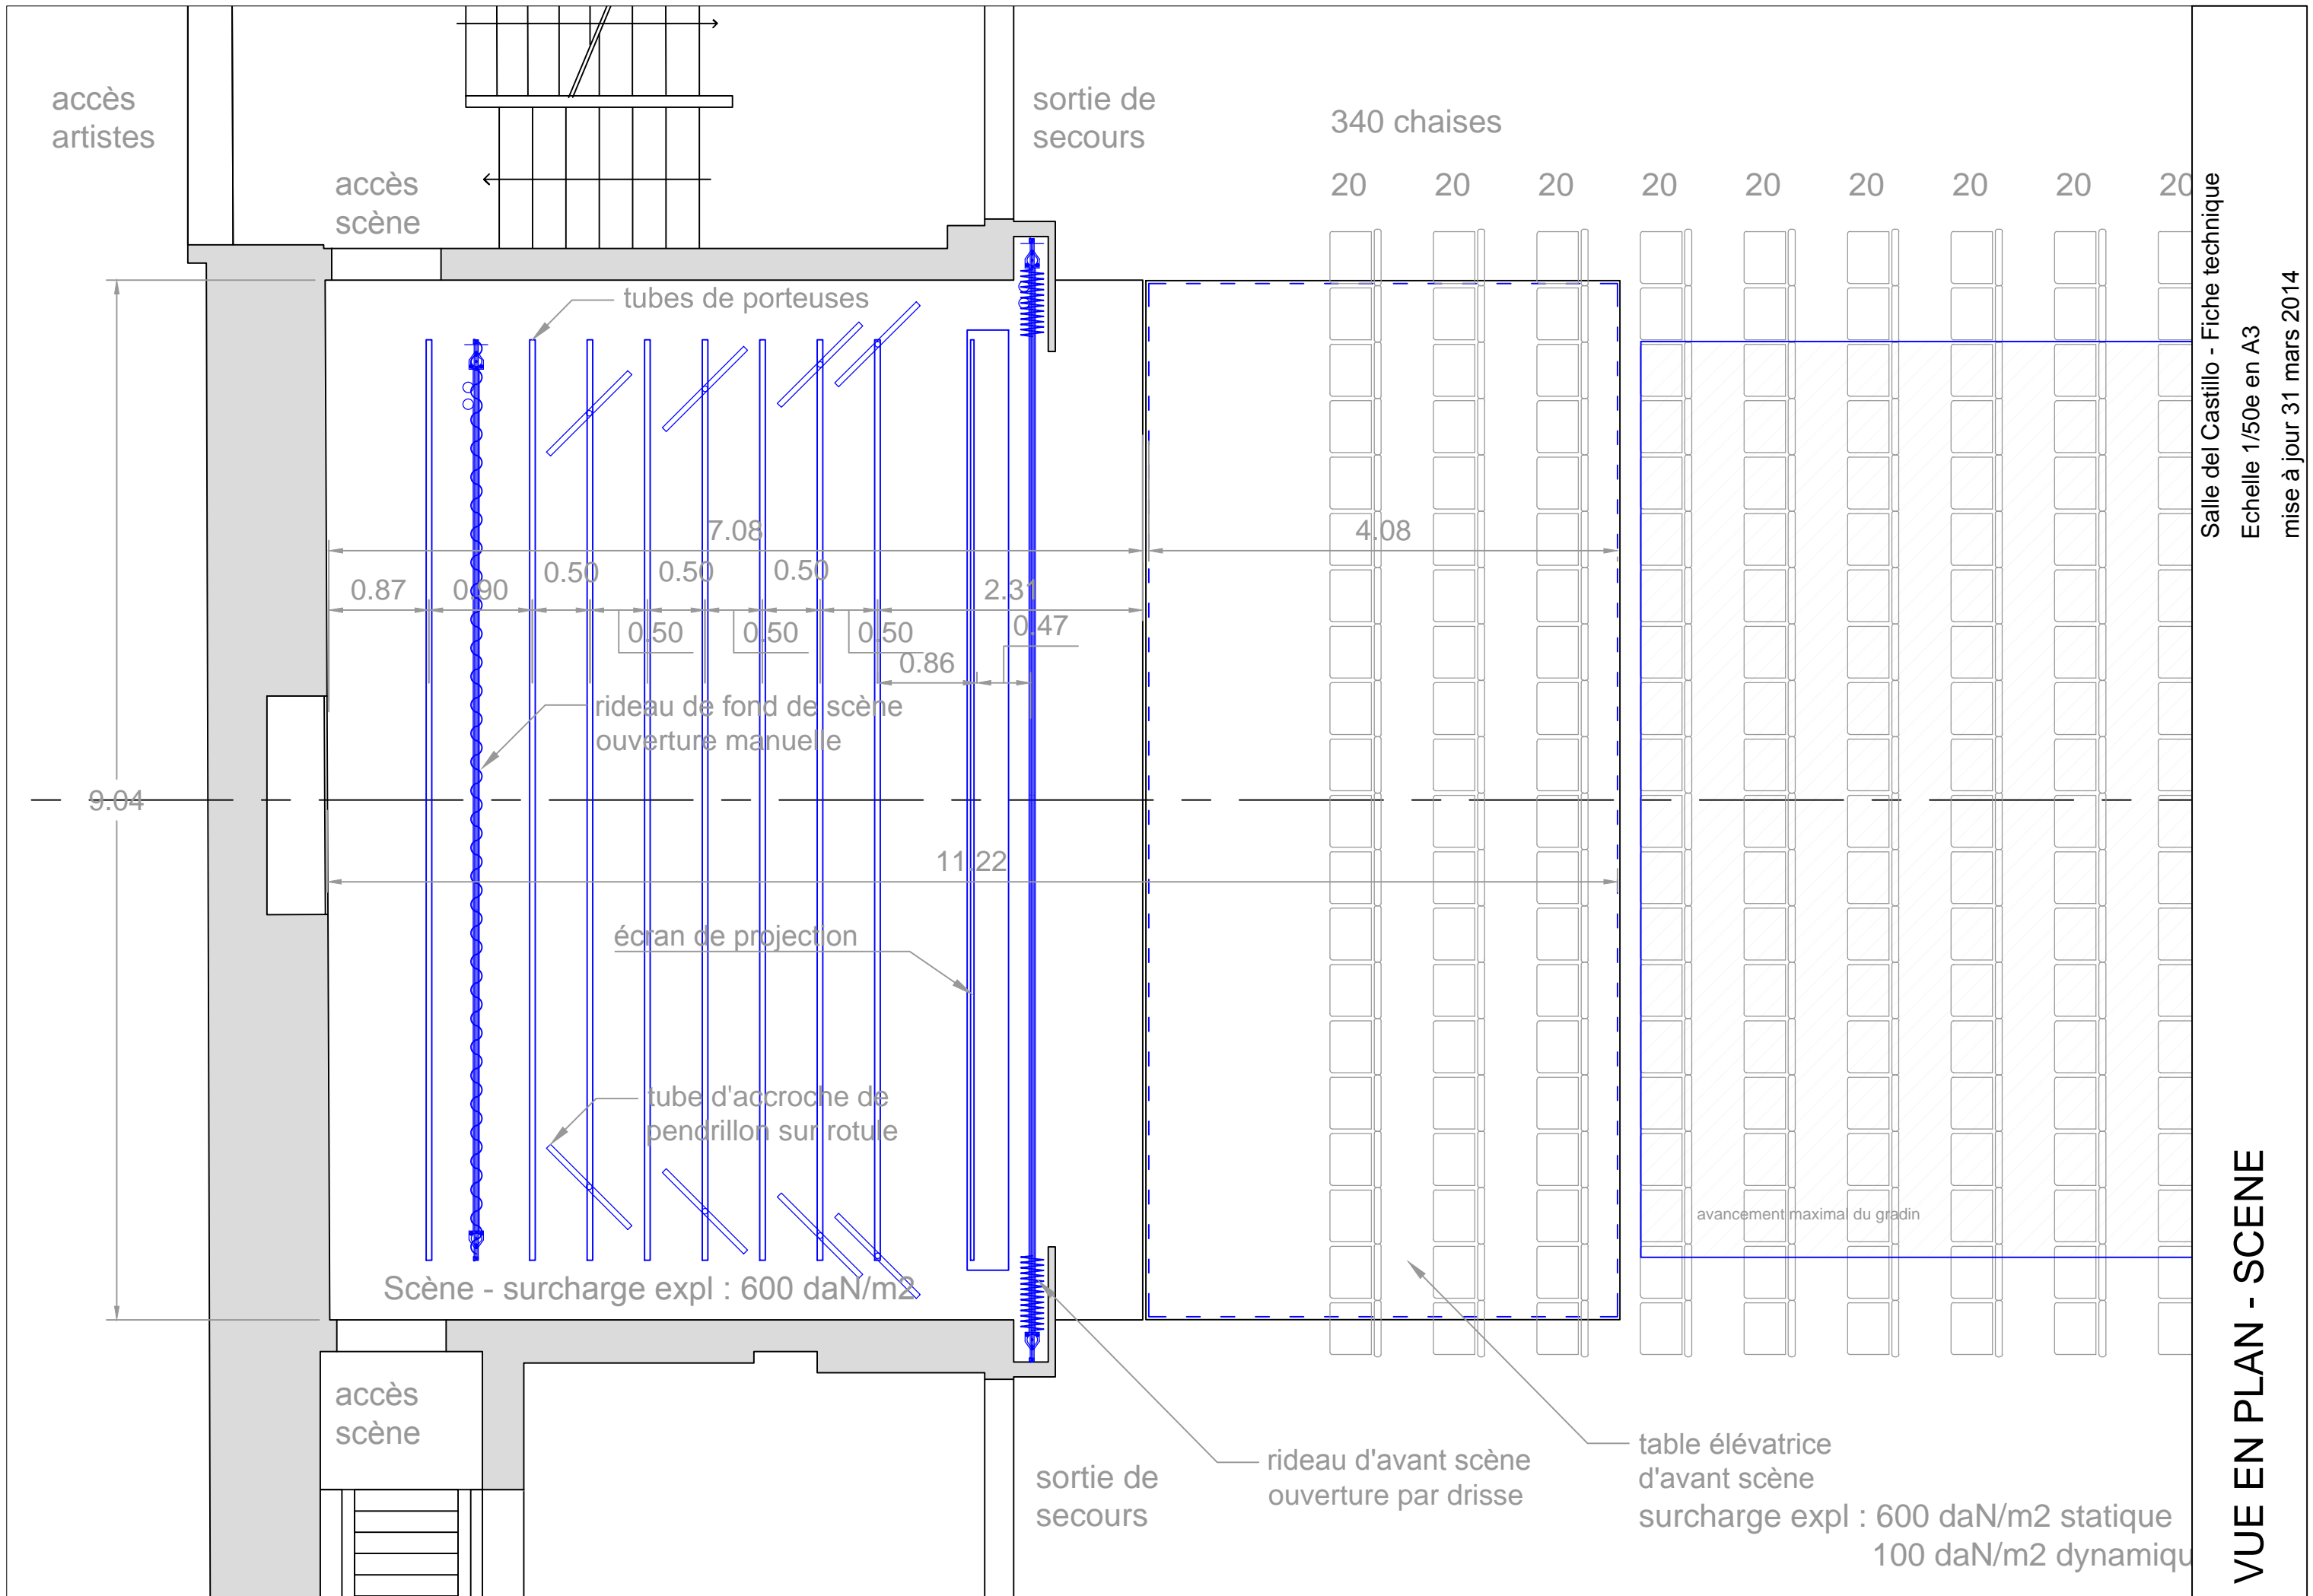

Salle del Castillo - Fiche technique
 Echelle 1/50e en A3
 mise à jour 31 mars 2014


VUE EN PLAN - SCENE

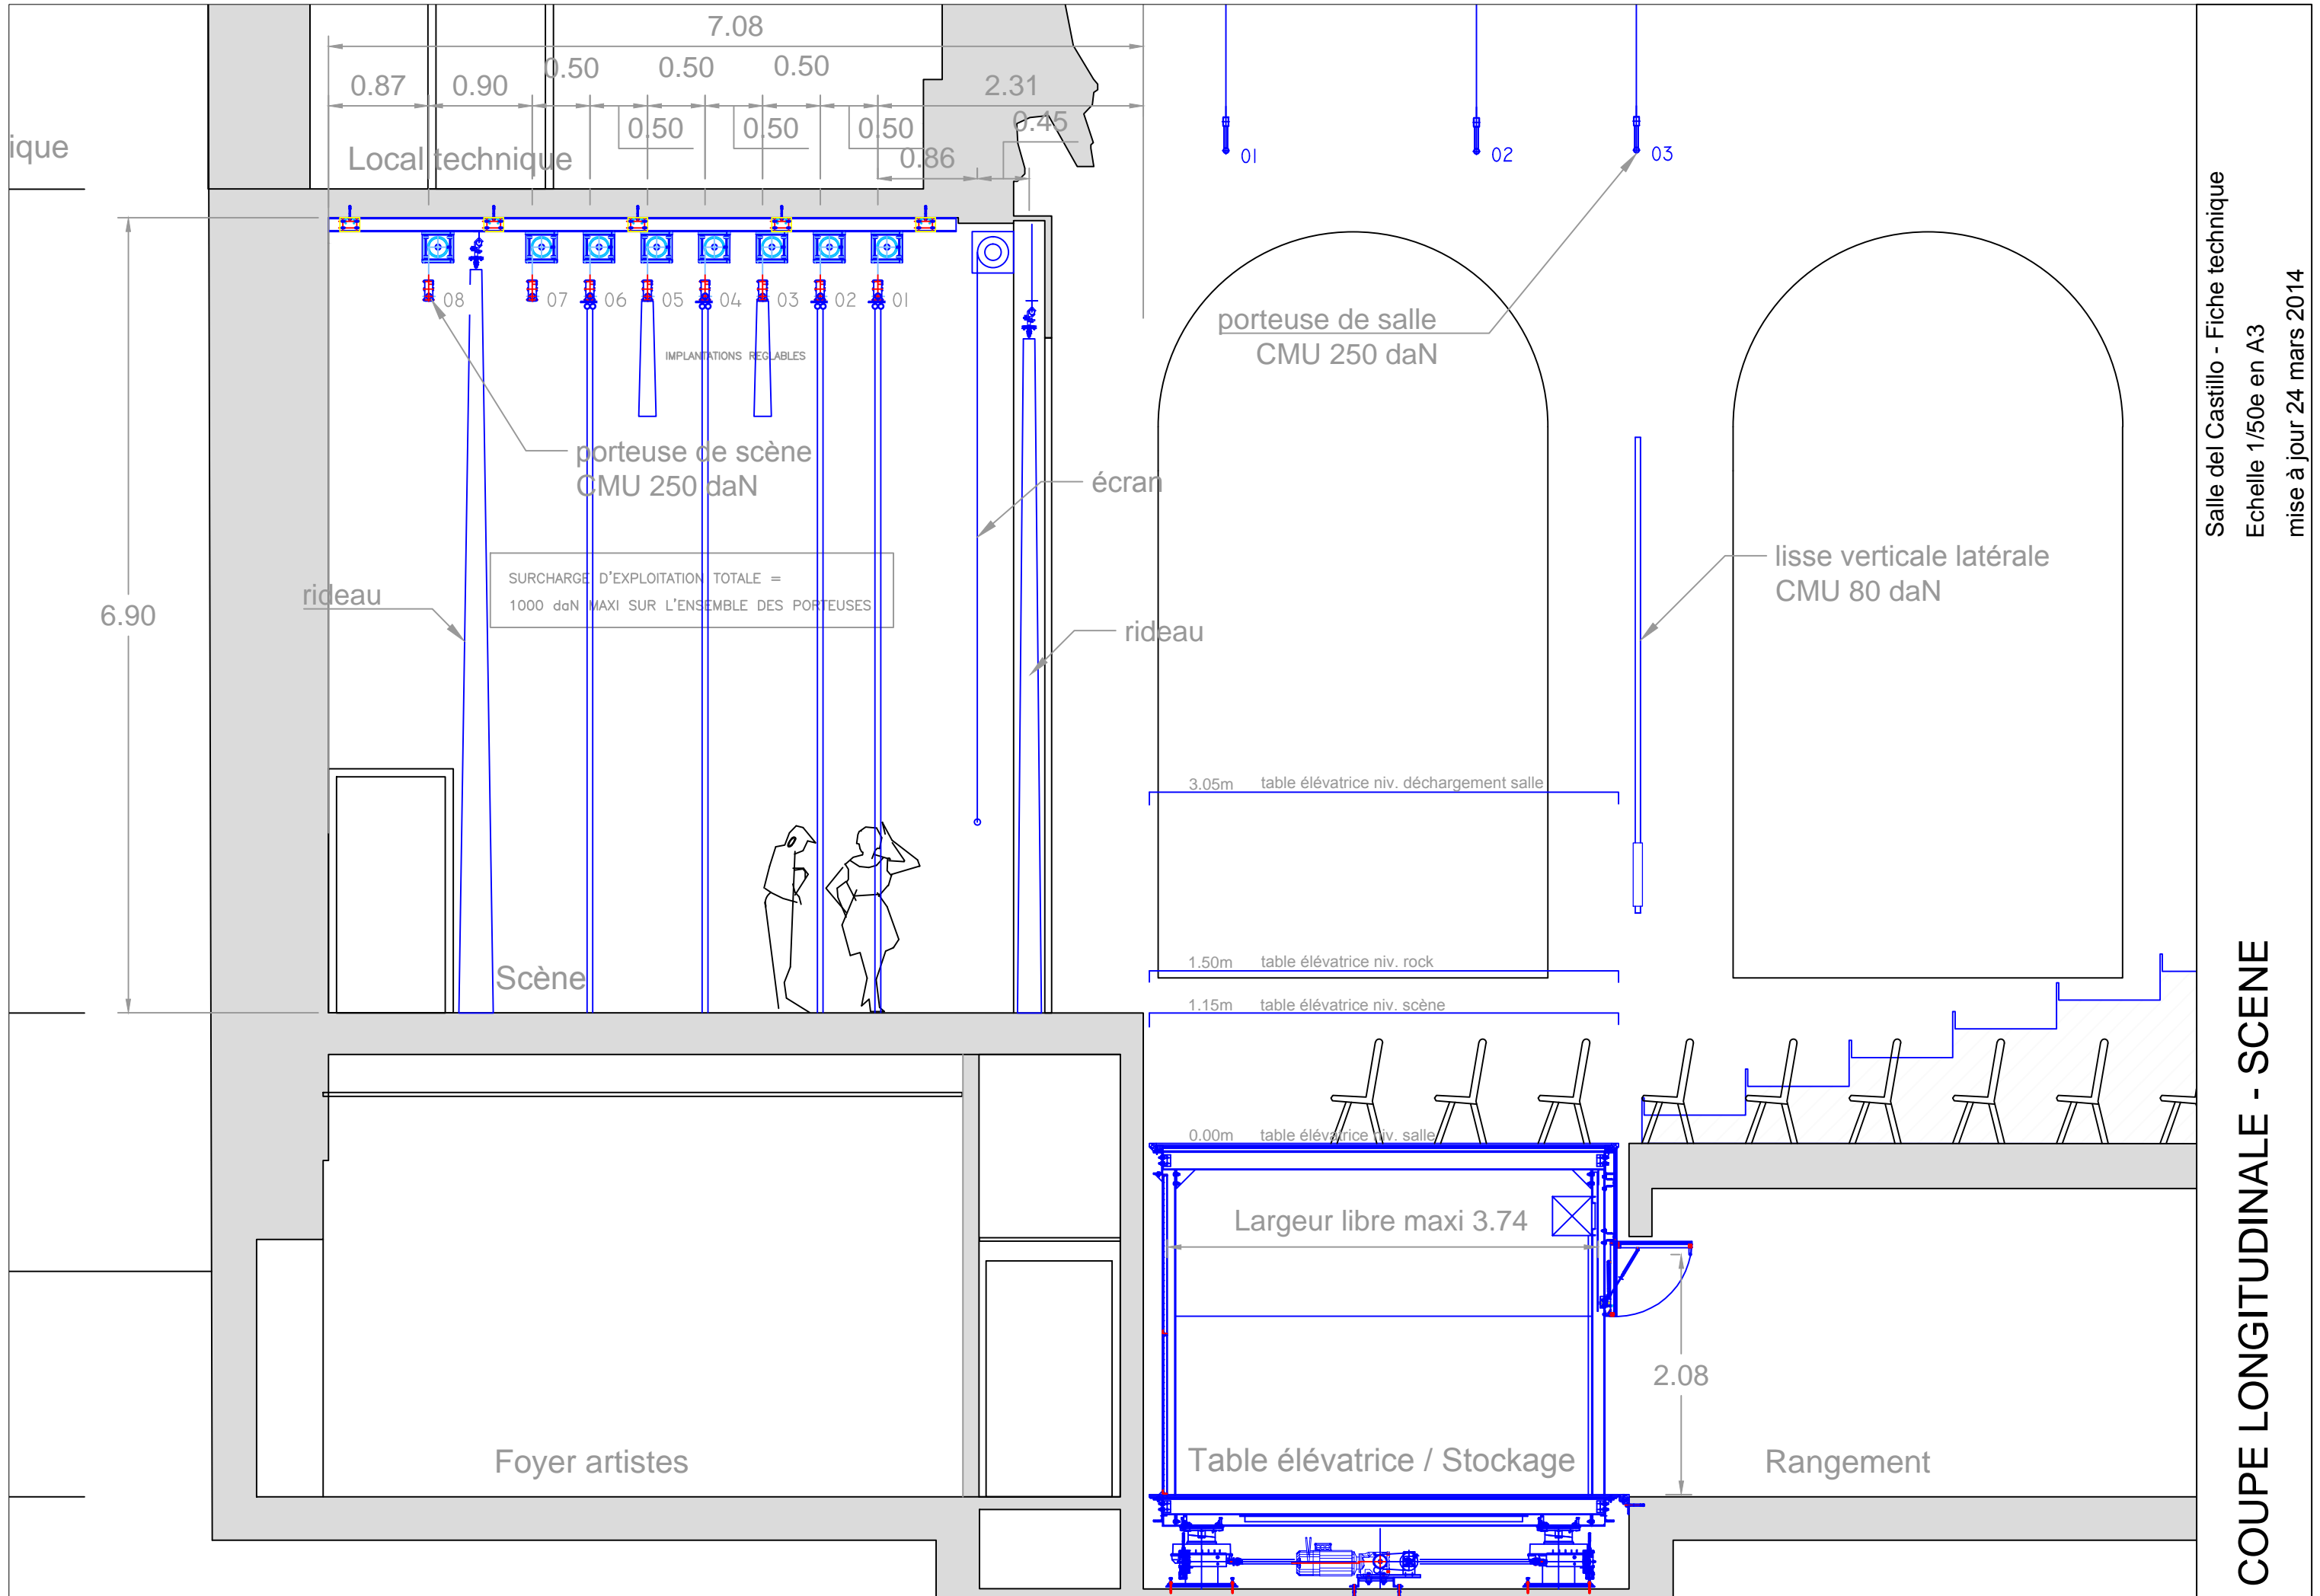

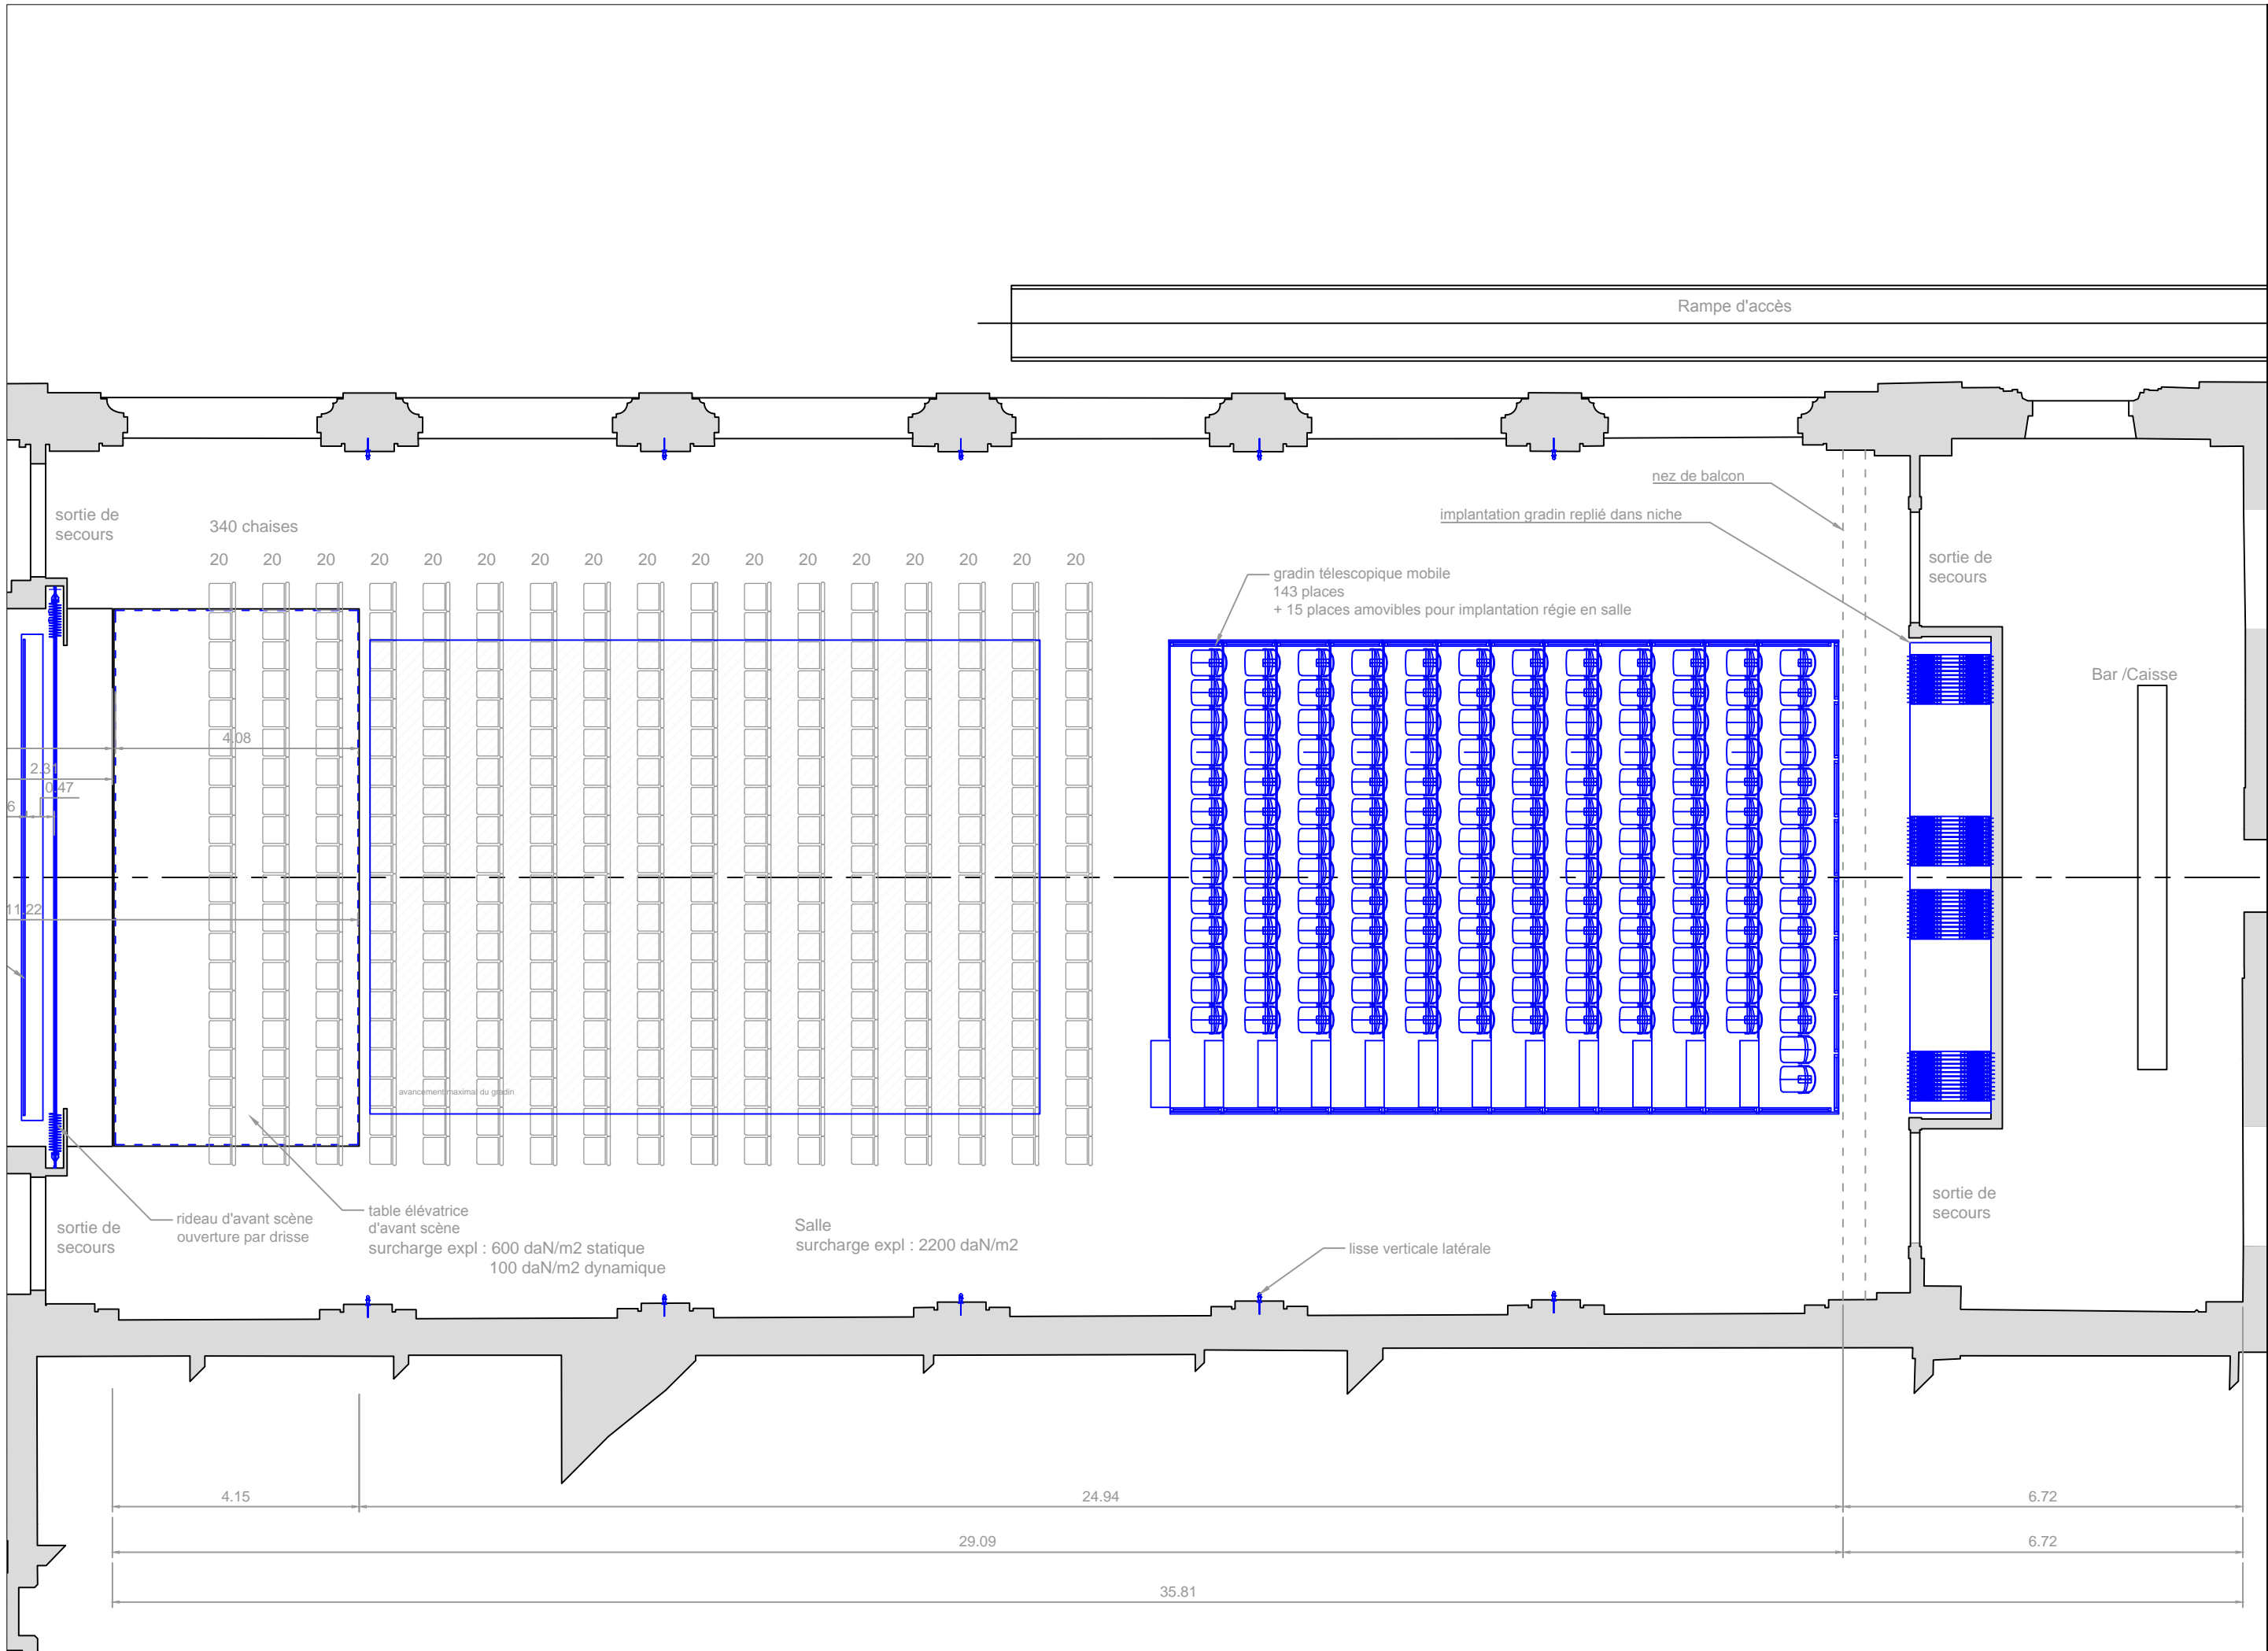


Salle del Castillo - Fiche technique
 Echelle 1/100e en A3
 mise à jour 31 mars 2014

VUE EN PLAN - SALLE

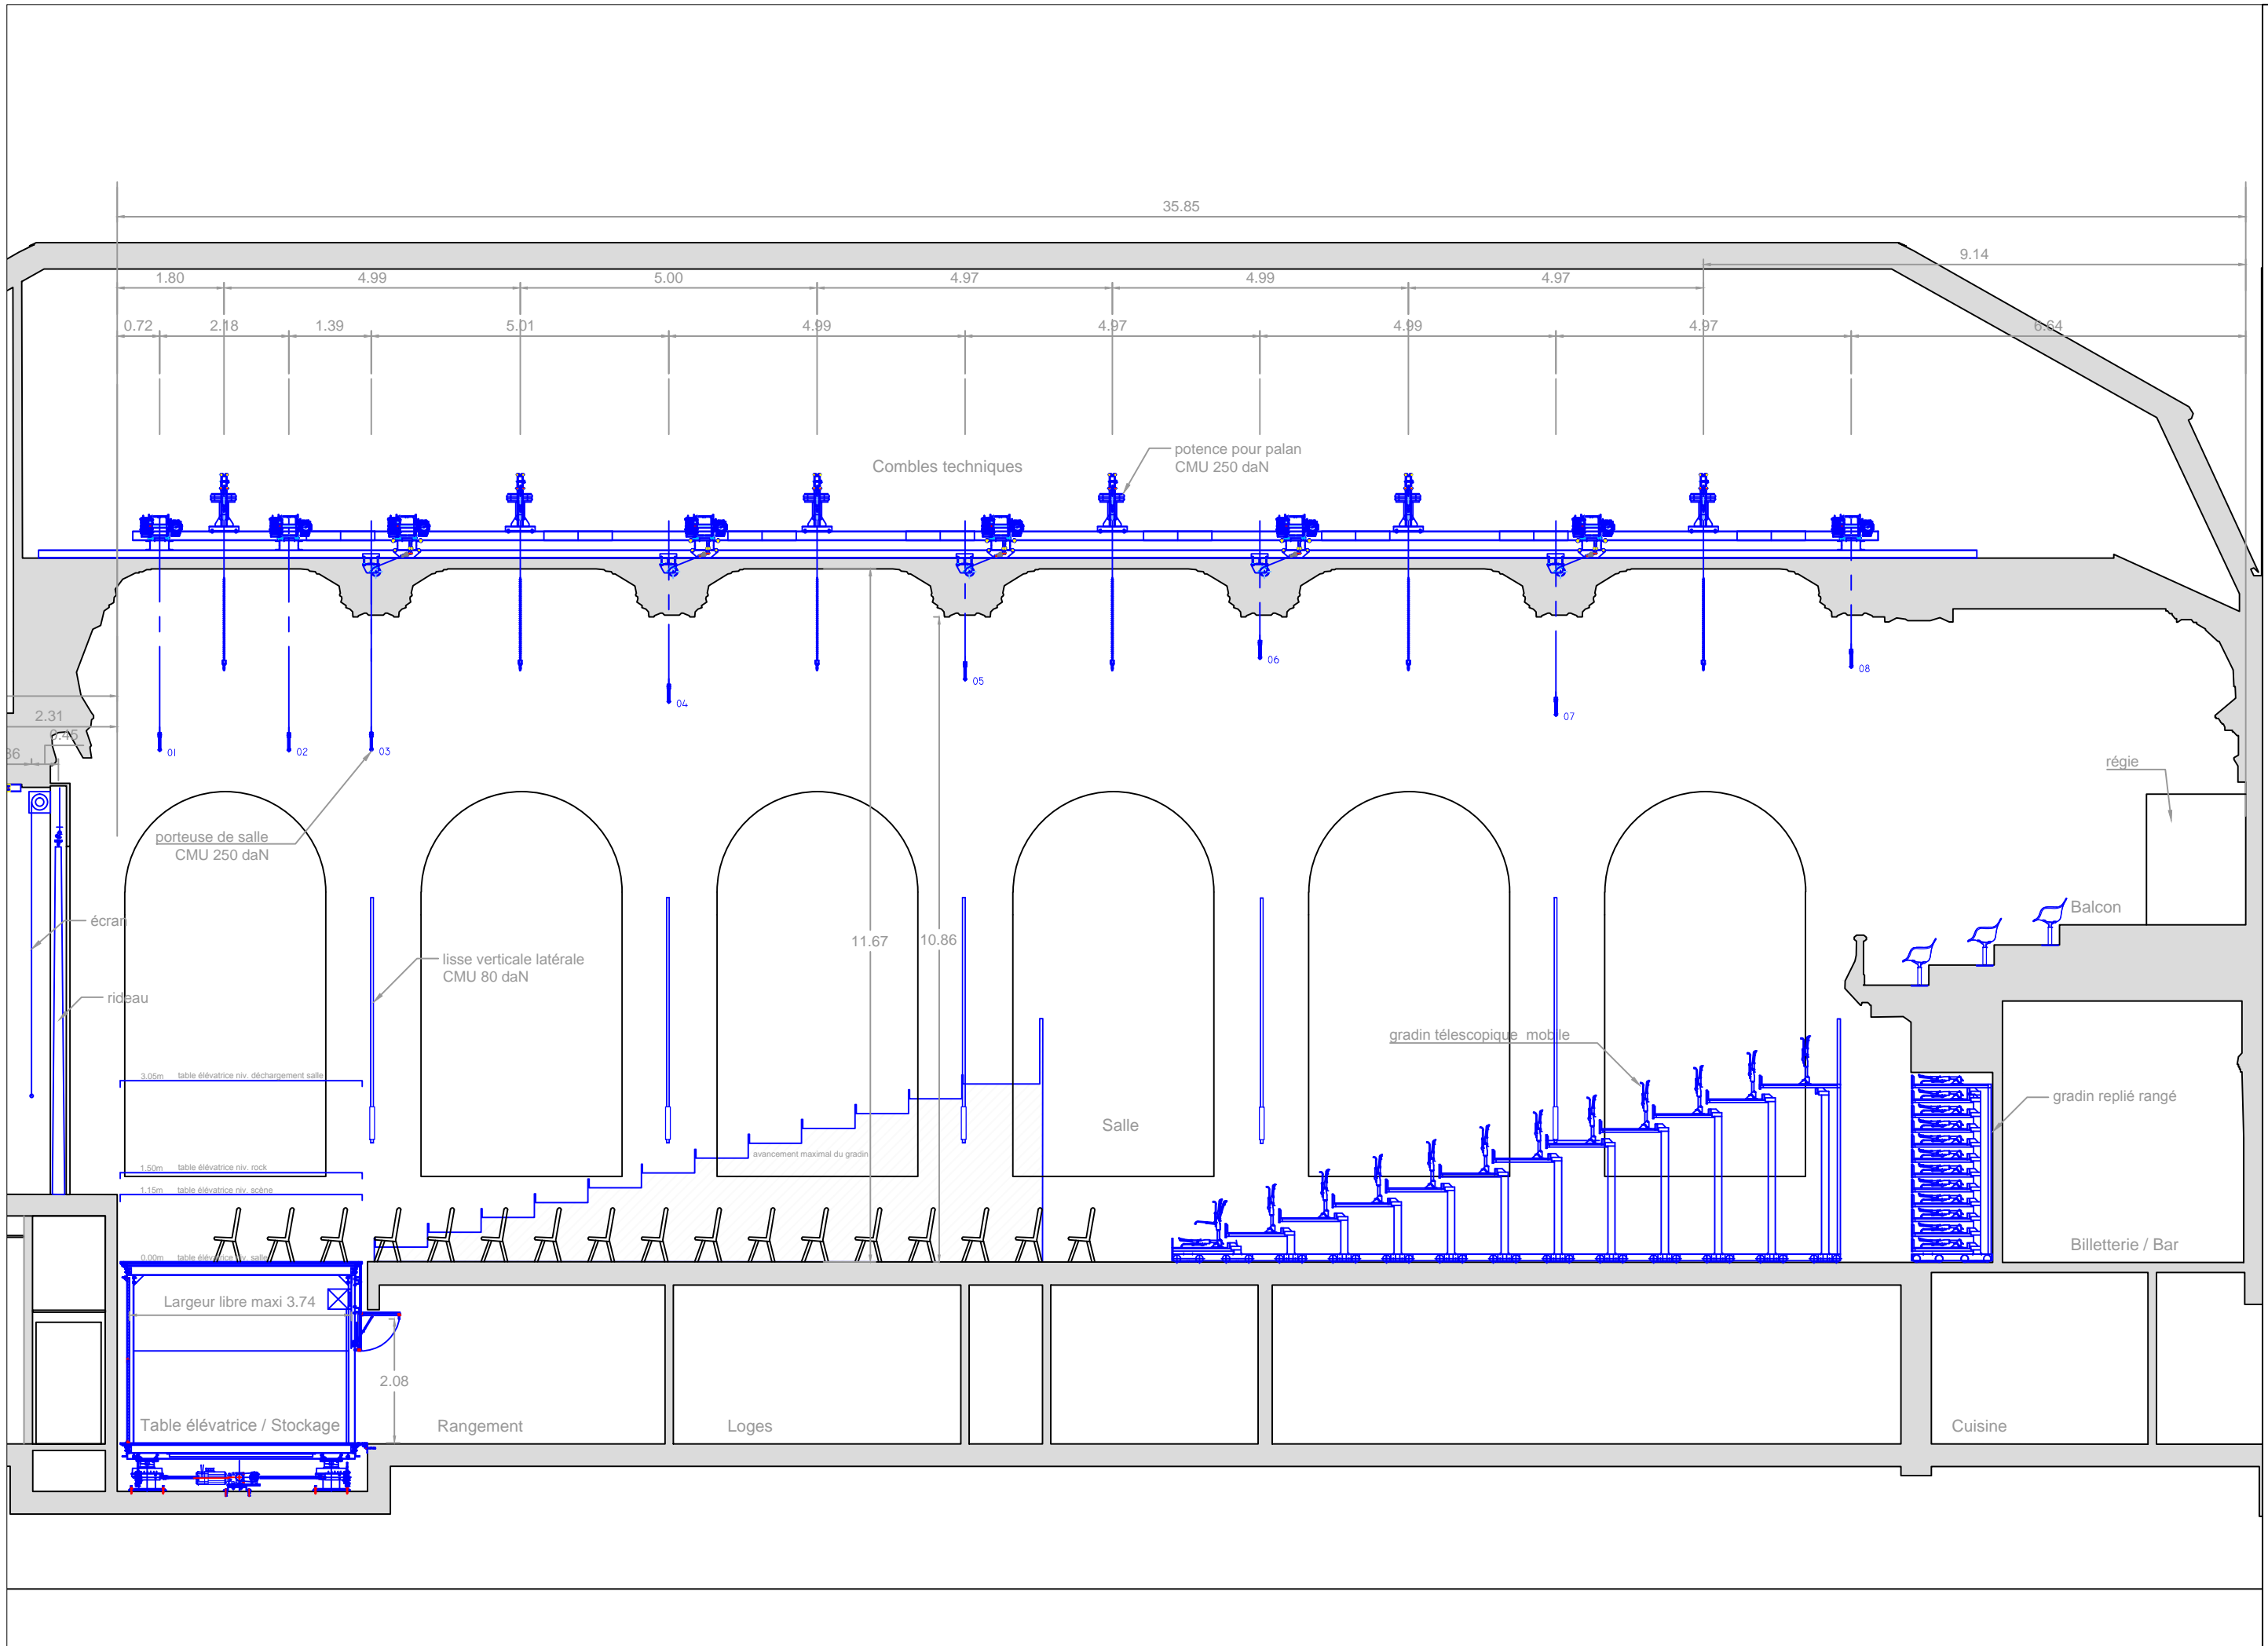

Salle del Castillo - Fiche technique
 Echelle 1/100e en A3
 mise à jour 24 mars 2014

COUPE LONGITUDINALE - SALLE

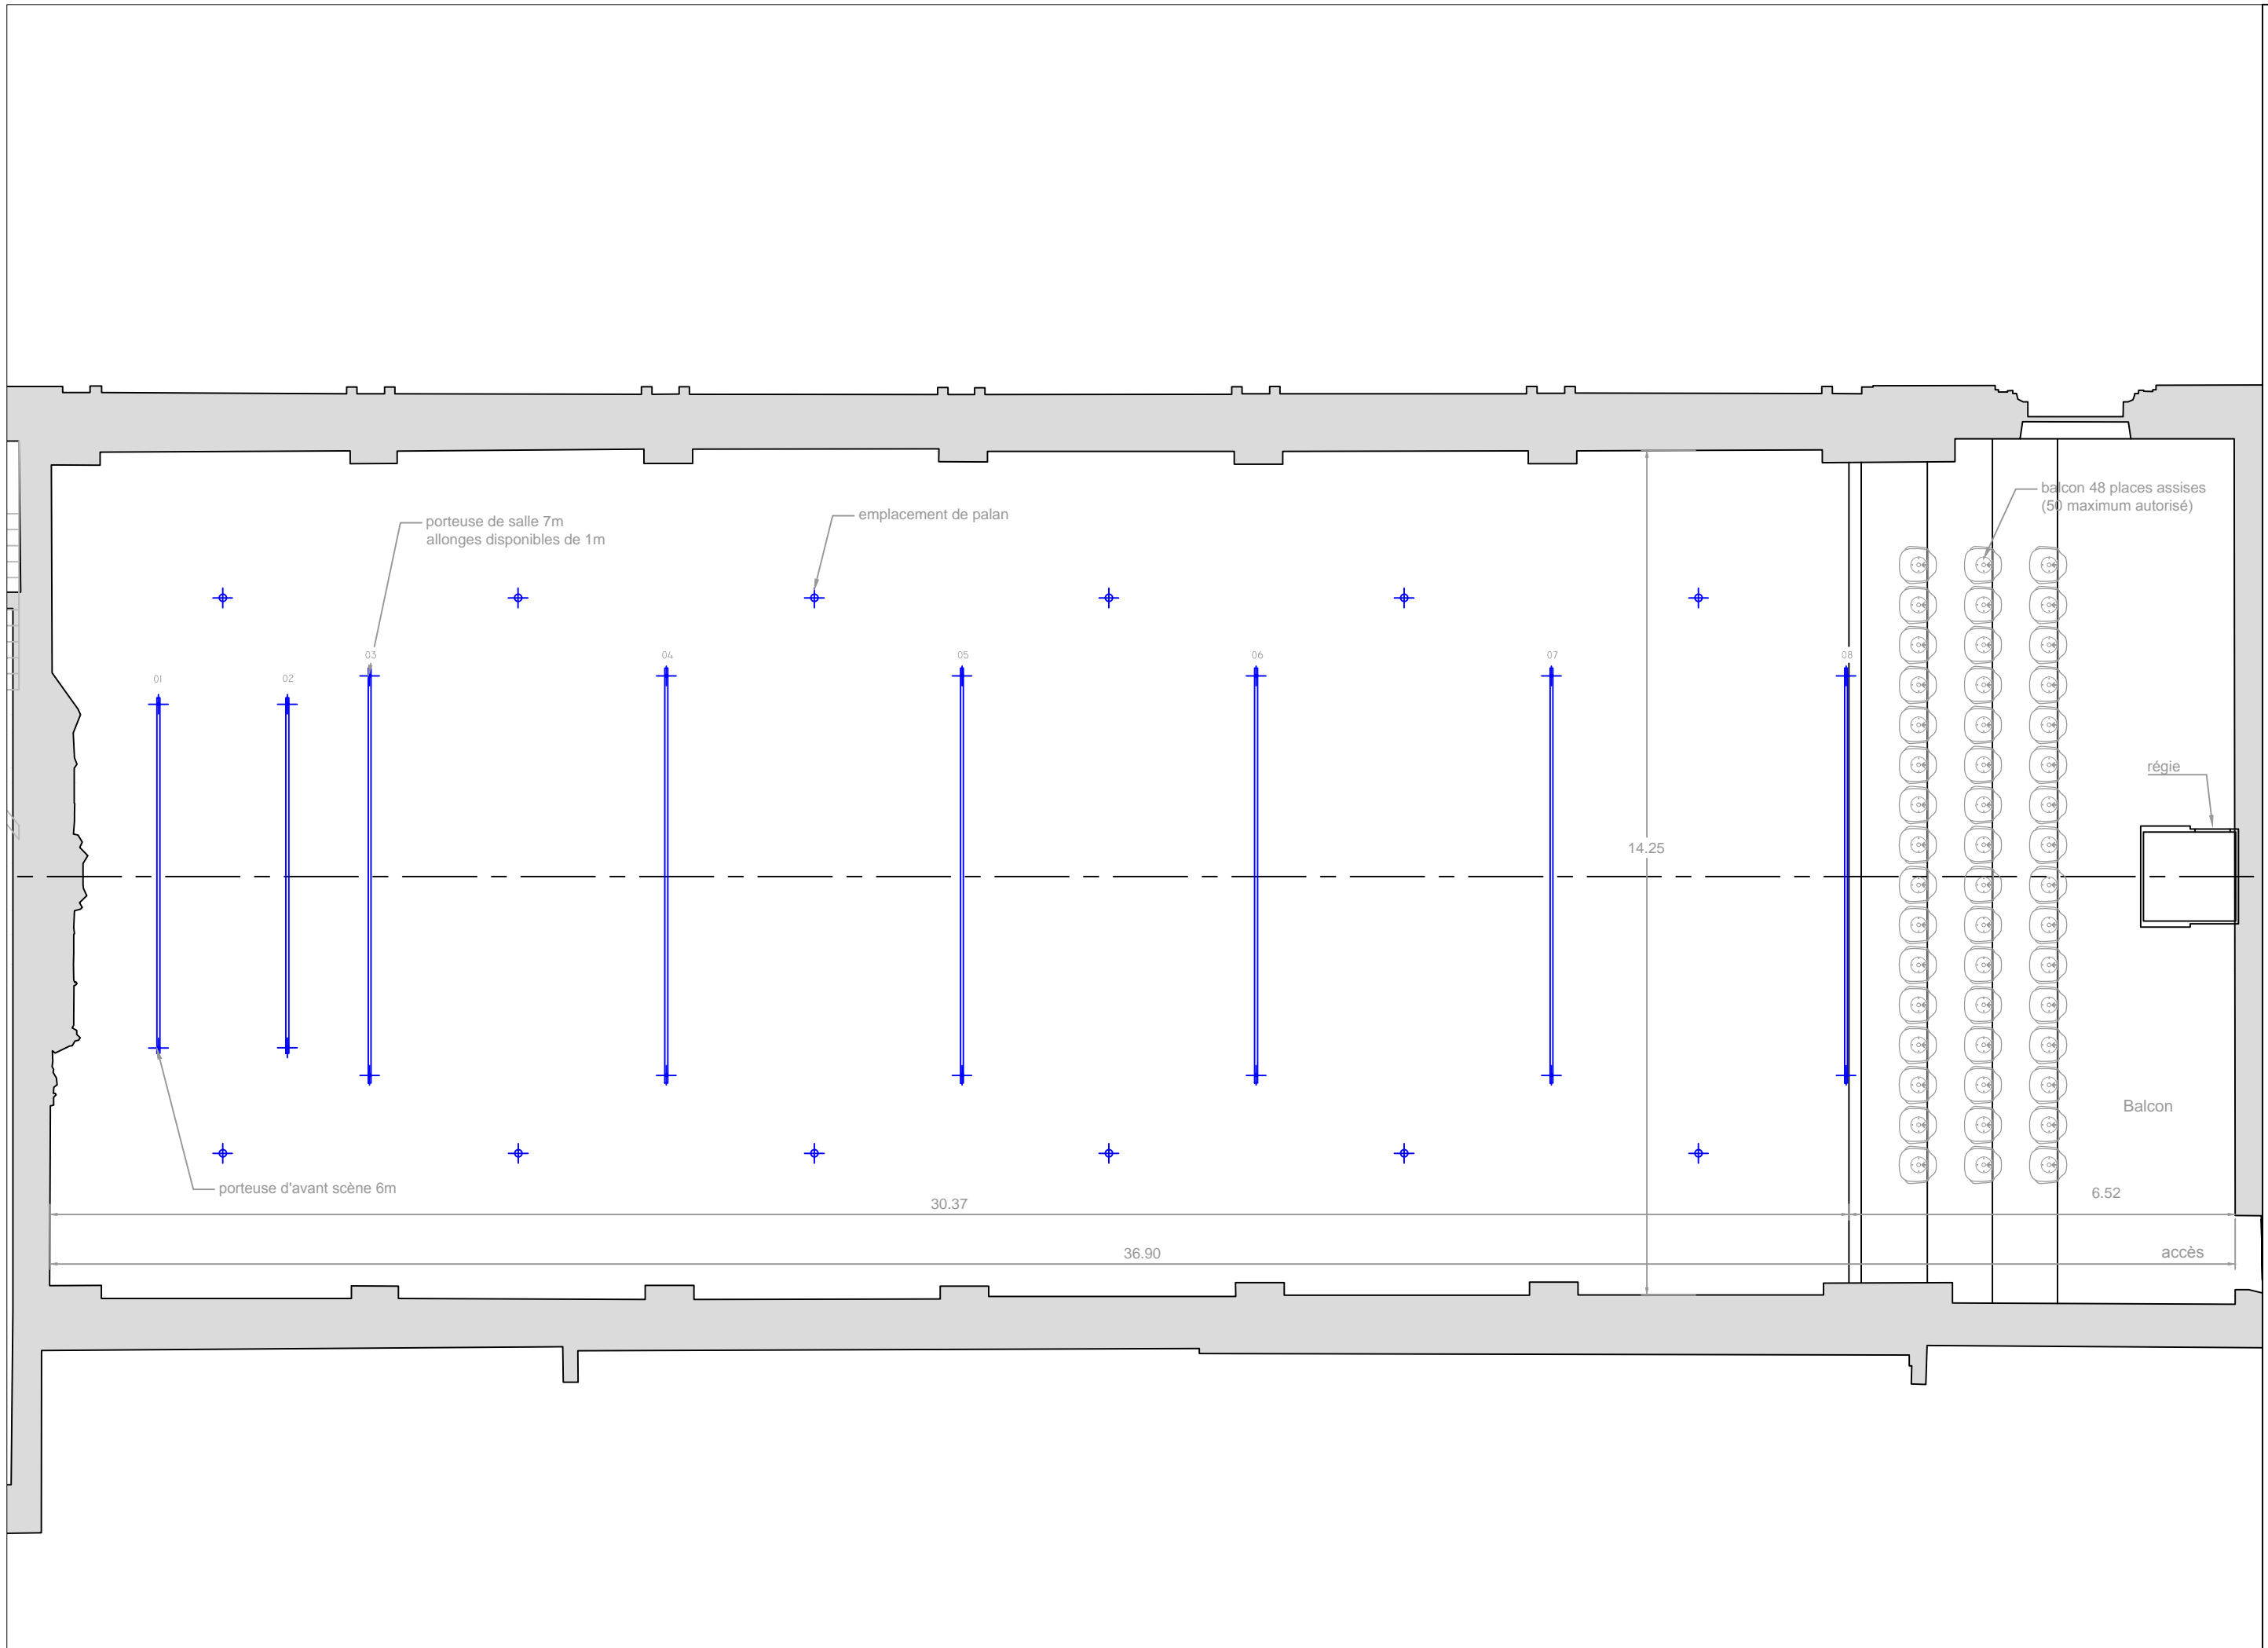

Salle del Castillo - Fiche technique
 Echelle 1/100e en A3
 mise à jour 31 mars 2014

VUE EN PLAN - BALCON